




SEÇÃO 01
ESCALA 1/100

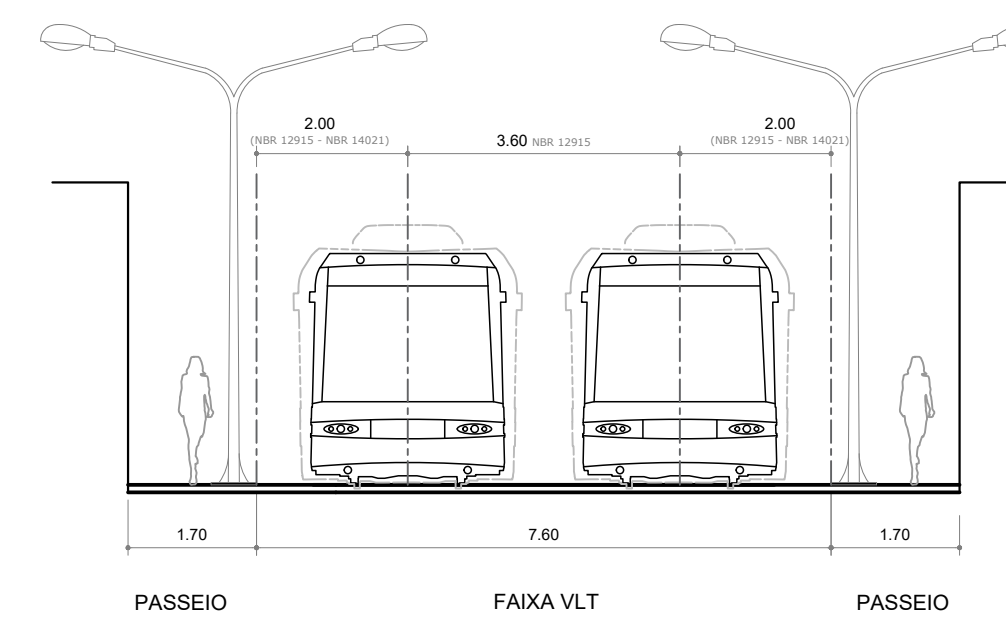

SEÇÃO 02
ESCALA 1/100

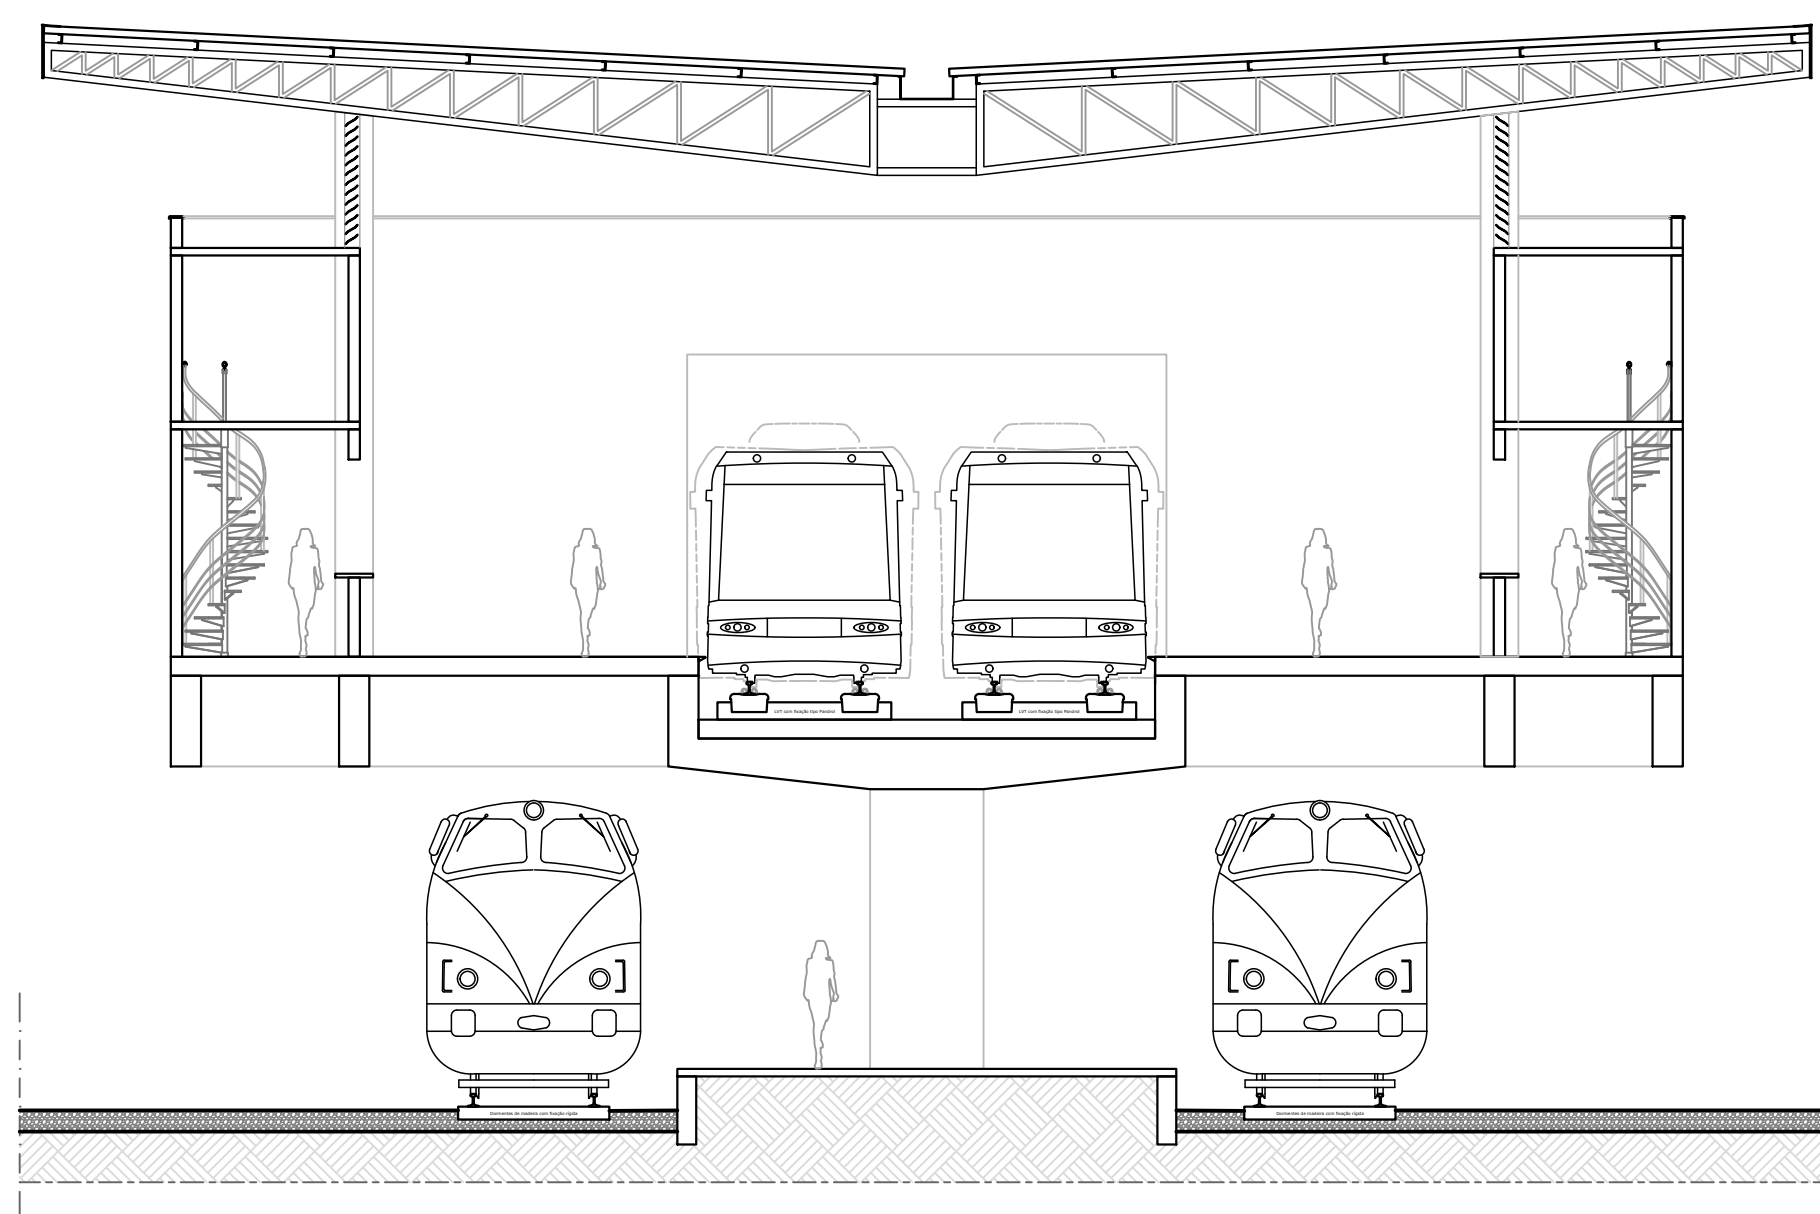

SEÇÃO E1 - Estação elevada
ESCALA 1/100

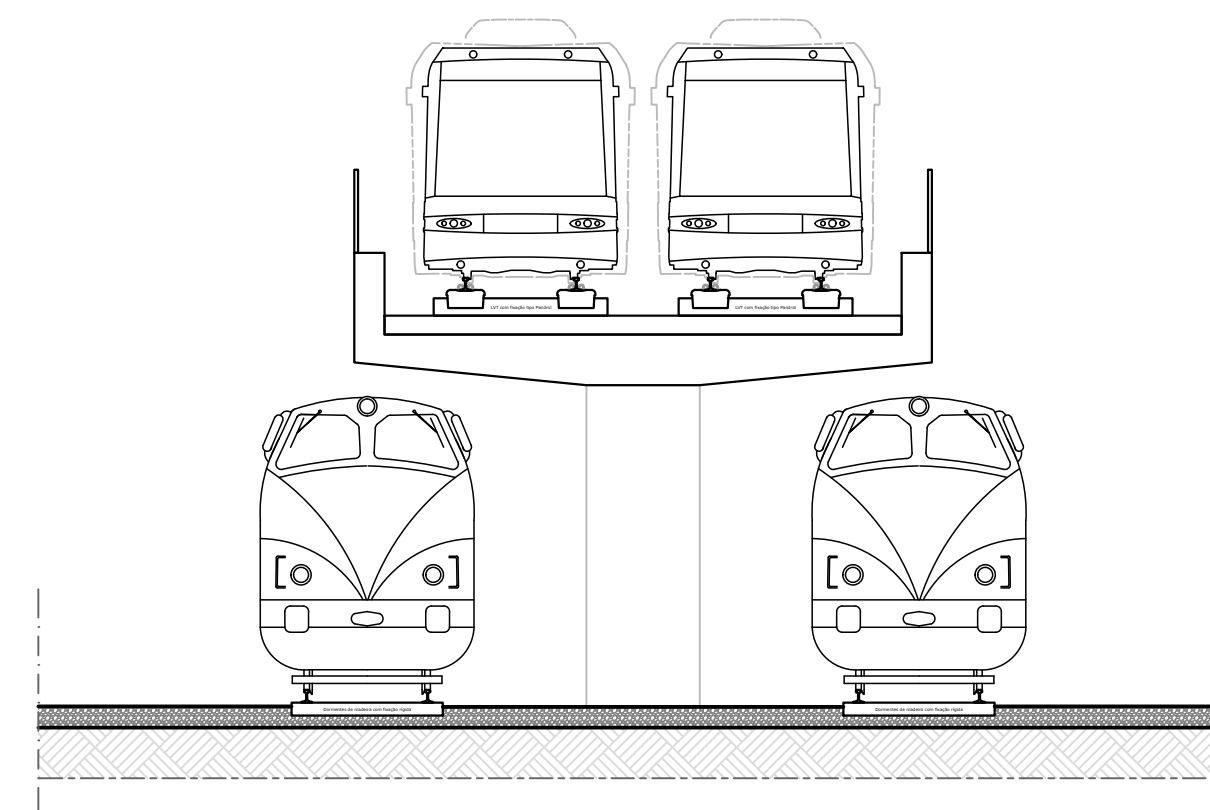

SEÇÃO E2 - Trilhos elevados
ESCALA 1/100



LOCALIZAÇÃO

3	Data:	Descrição:
2	Data:	Descrição:
1	Data: 29/10/21	Descrição: Emissão inicial

Quadro de Revisões

	Projeto: EIXO PAVUNA - NOVA IGUAÇU	Folha: 3/15
	Área: DIRETORIA DE MOBILIDADE	Revisão: 01
Título: SEÇÕES TÍPICAS		Data: 29/10/21
Subtítulo: SEÇÕES: 01;02;E1;E2		A1(841mm x 594mm)