





LOCALIZAÇÃO

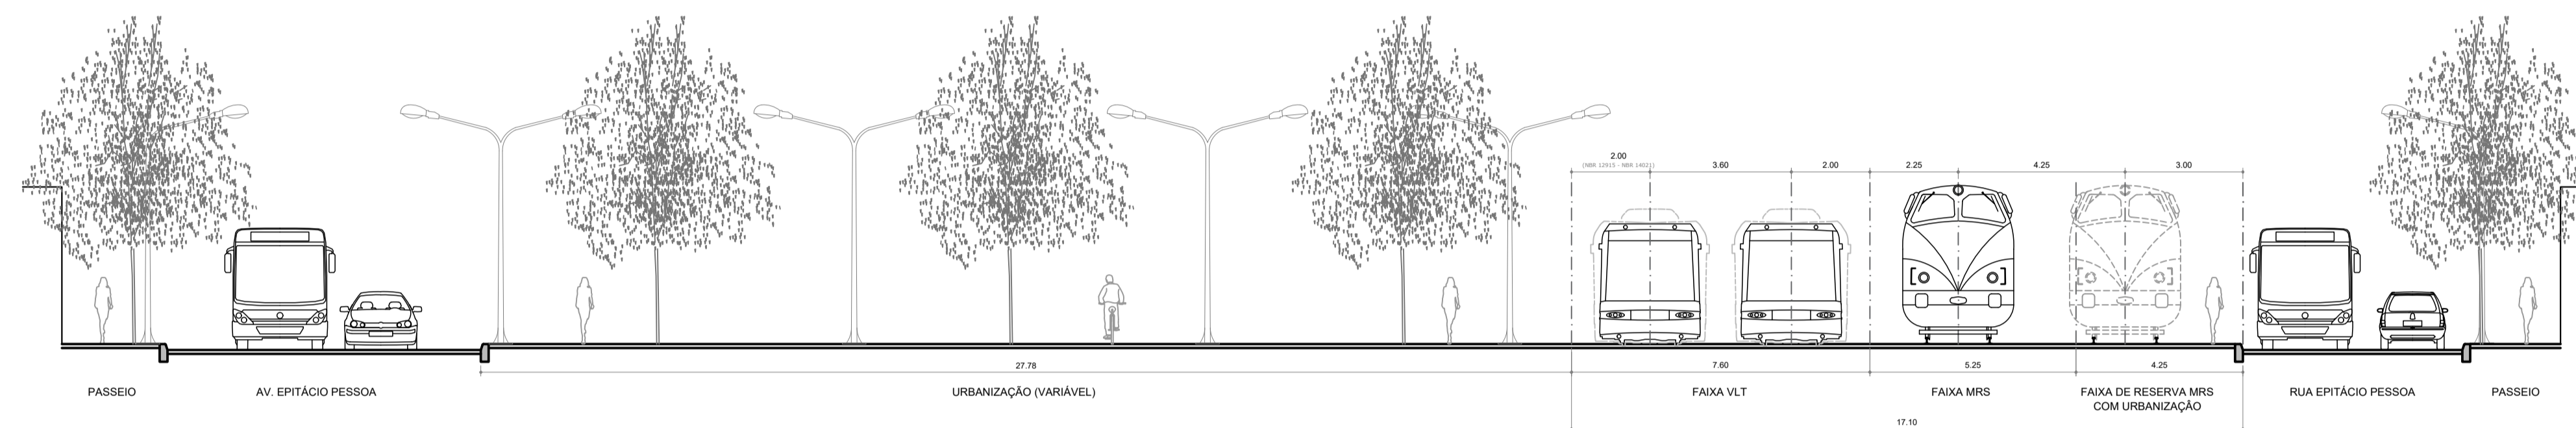

SEÇÃO 14
ESCALA 1/100

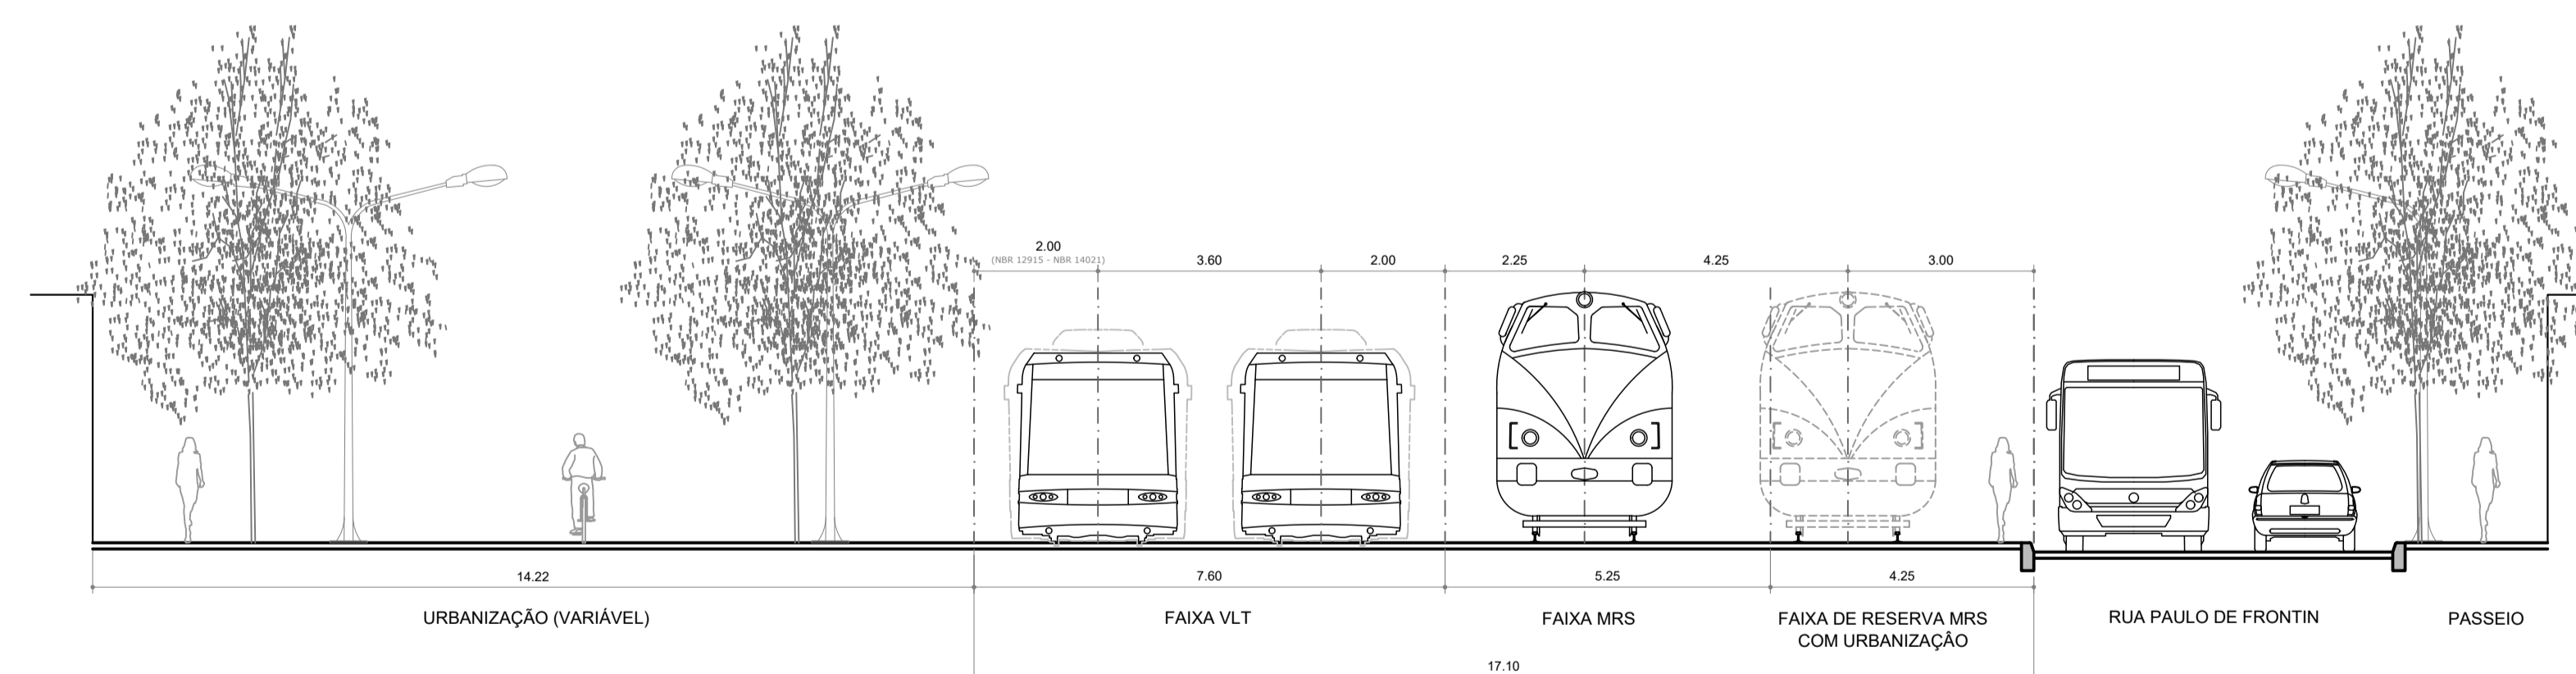

SEÇÃO 13
ESCALA 1/100

3	Data:	Descrição:
2	Data:	Descrição:
1	Data: 29/10/21	Descrição: Emissão inicial

Quadro de Revisões

	Projeto: EIXO PAVUNA - NOVA IGUAÇU	Folha: 8/15
	Área: DIRETORIA DE MOBILIDADE	Revisão: 01
Título: SEÇÕES TÍPICAS		Data: 29/10/21
Subtítulo: SEÇÕES 13;14		A1(841mm x 594mm)