




LOCALIZAÇÃO

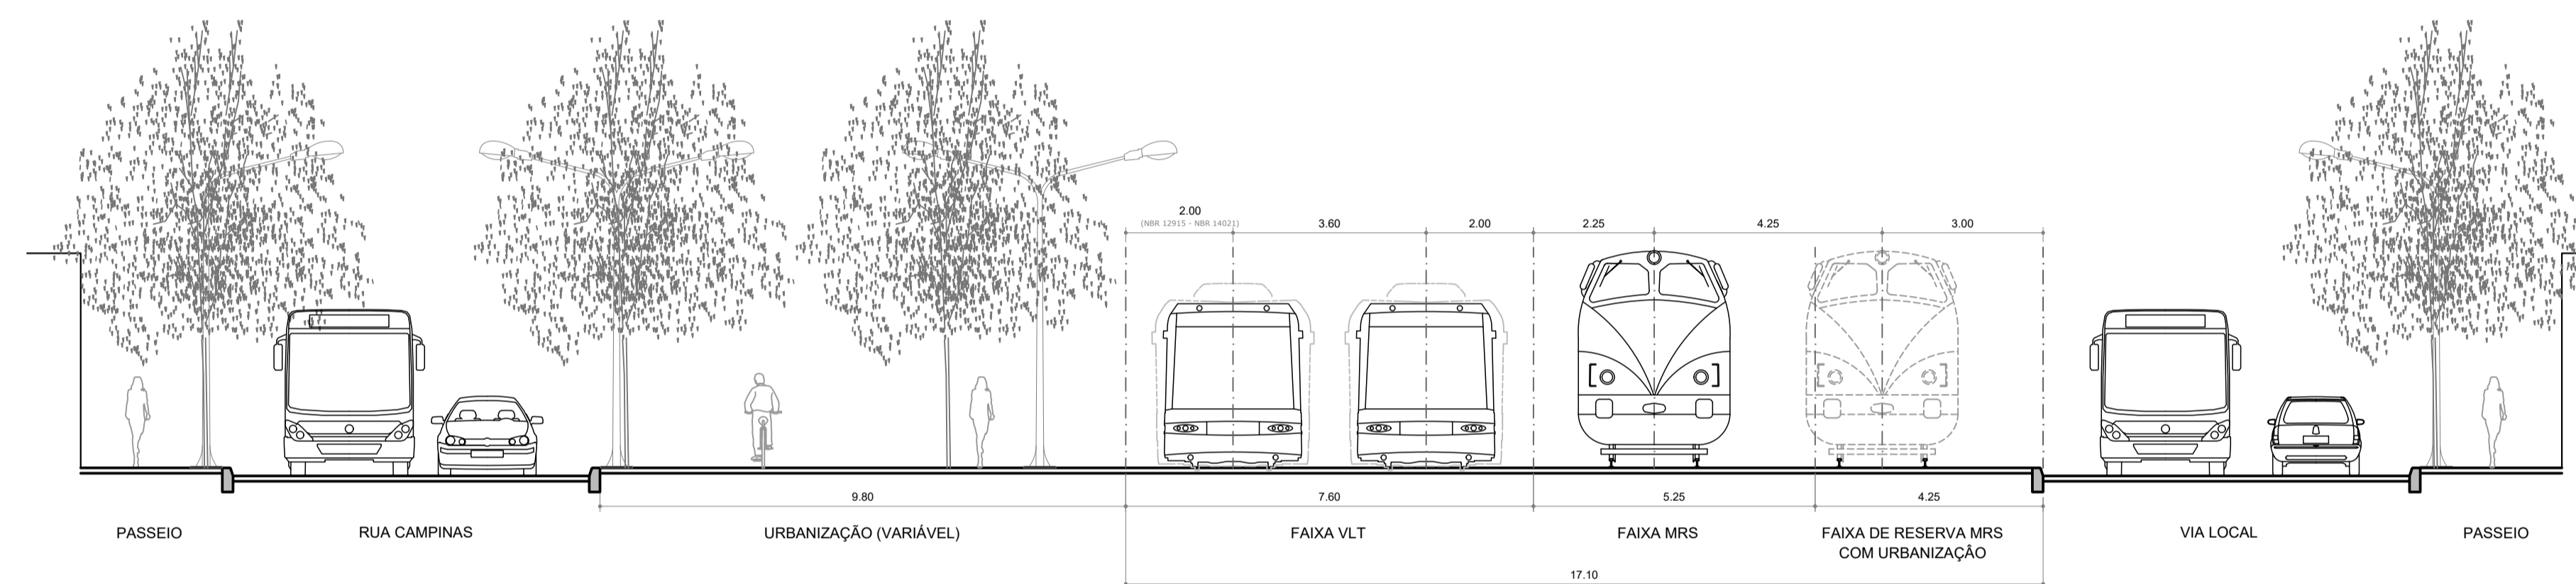

SEÇÃO 18  
ESCALA 1/100

3	Data:	Descrição:
2	Data:	Descrição:
1	Data: 29/10/21	Descrição: Emissão inicial

Quadro de Revisões

	Projeto: EIXO PAVUNA - NOVA IGUAÇU	Folha: 12/15
	Área: DIRETORIA DE MOBILIDADE	Revisão: 01
Título: SEÇÕES TÍPICAS	Data: 29/10/21	
Subtítulo: SEÇÃO 18		