



SEÇÃO 19
ESCALA 1/100

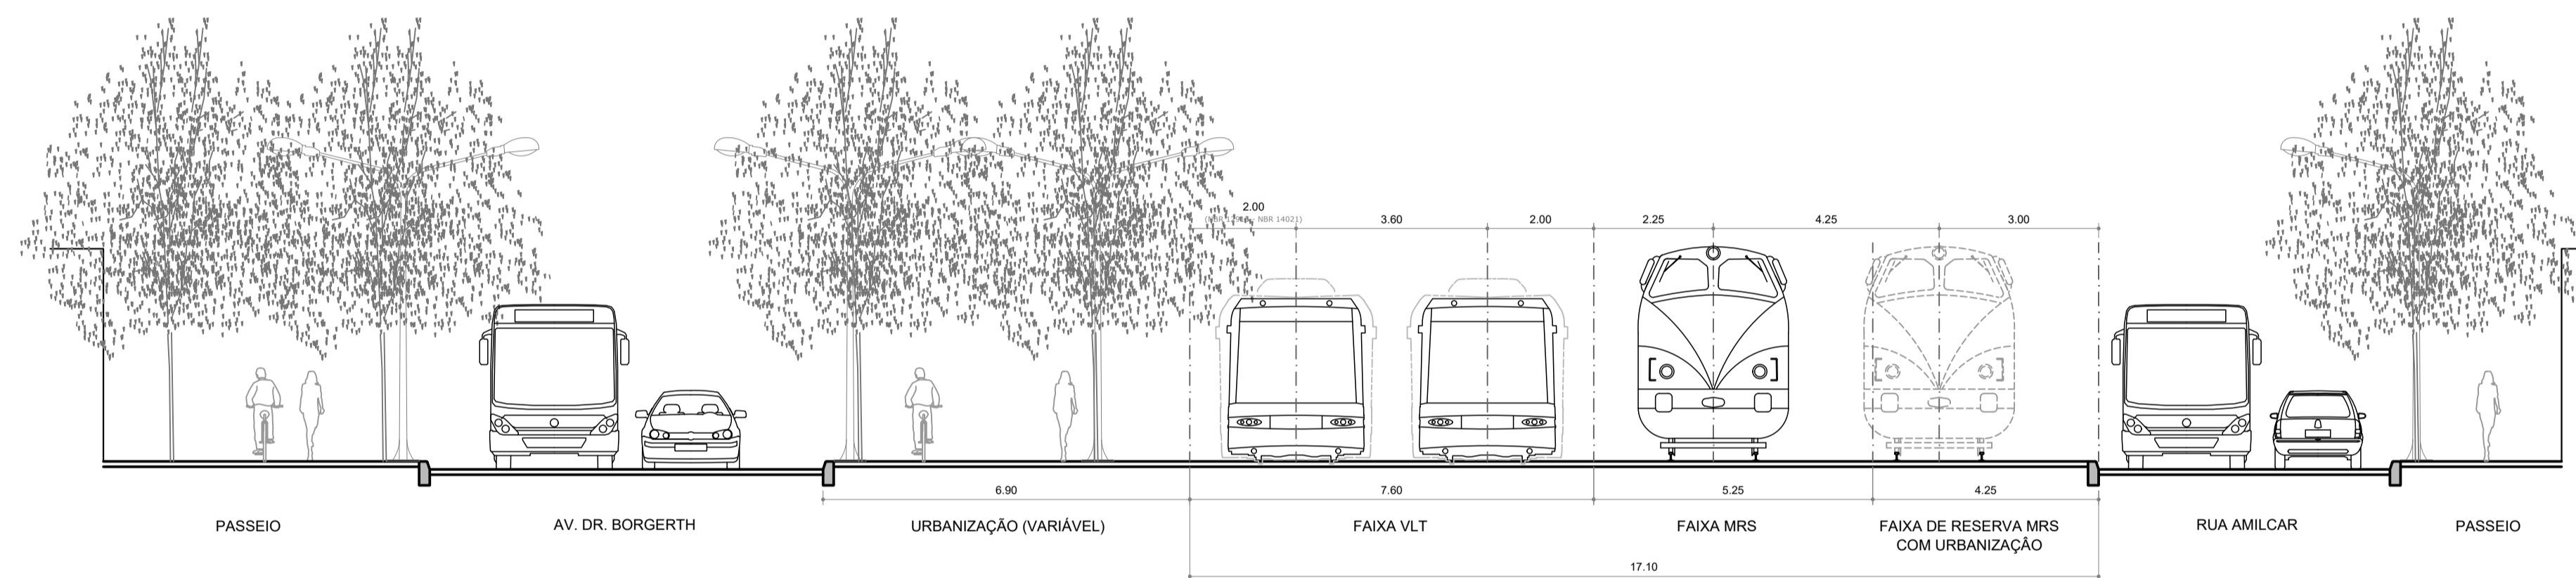

SEÇÃO 20
ESCALA 1/100

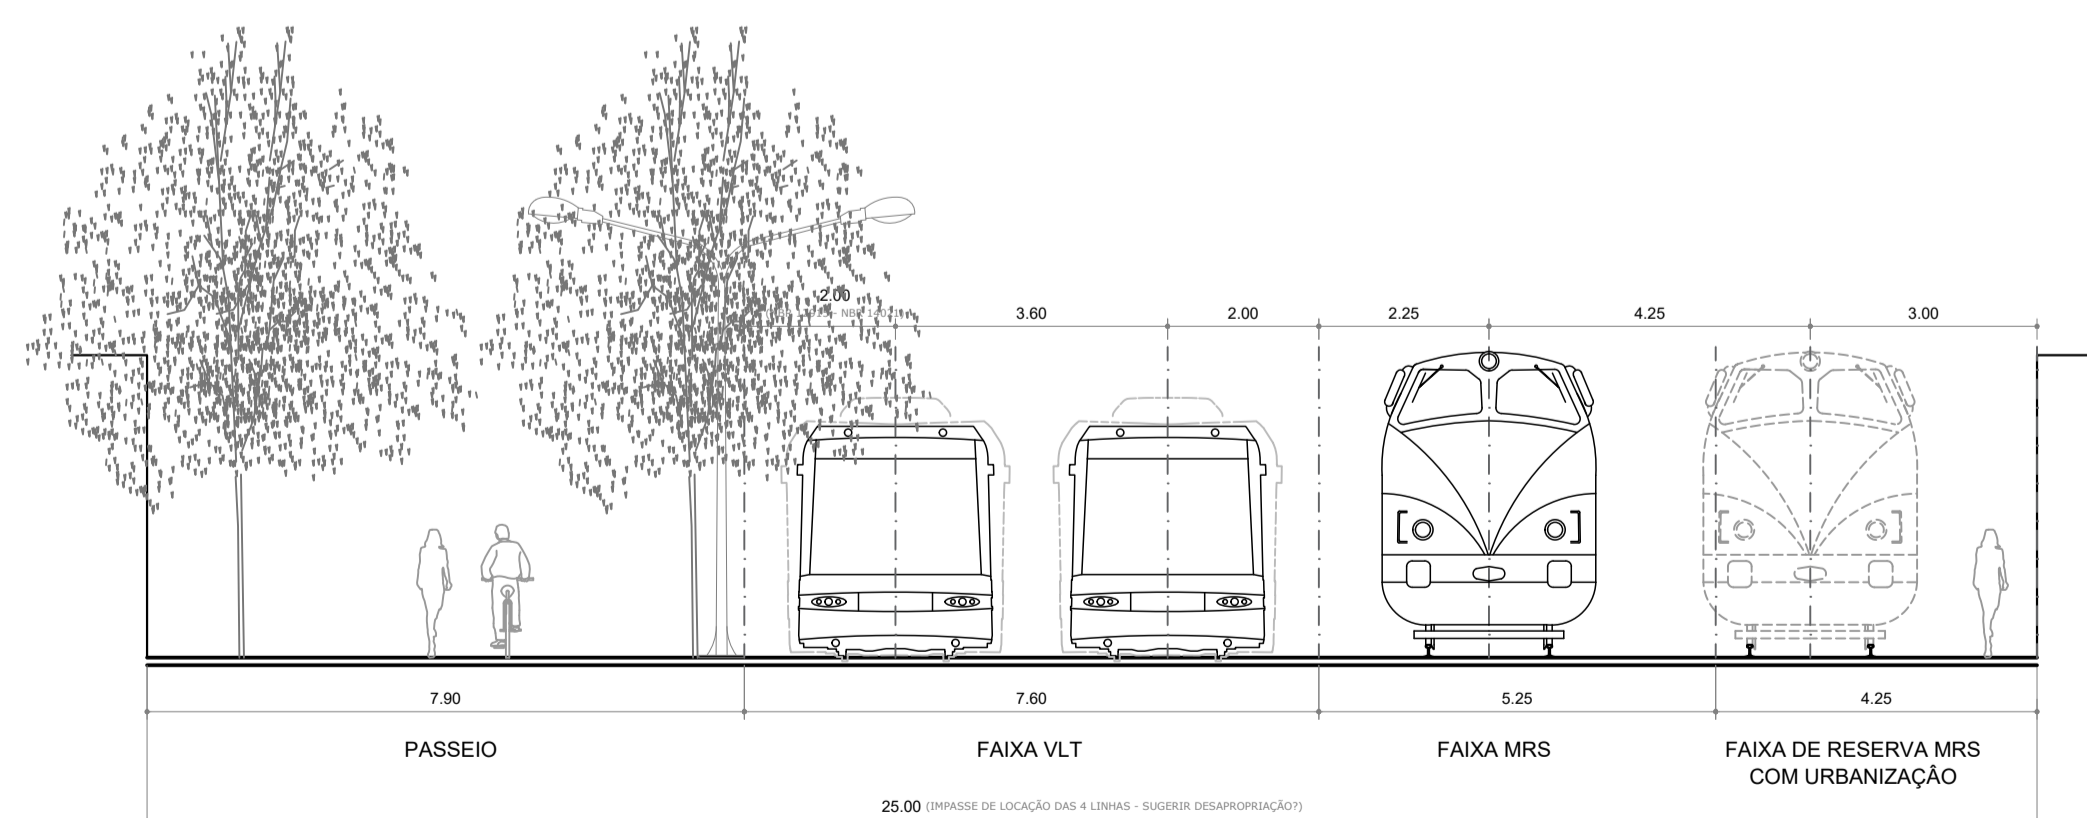

SEÇÃO 21
ESCALA 1/100



LOCALIZAÇÃO

3	Data:	Descrição:
2	Data:	Descrição:
1	Data: 29/10/21	Descrição: Emissão inicial

Quadro de Revisões

	Projeto: EIXO PAVUNA - NOVA IGUAÇU	Folha: 13/15
	Área: DIRETORIA DE MOBILIDADE	Revisão: 01
Título: SEÇÕES TÍPICAS	Data: 29/10/21	
Subtítulo: SEÇÕES: 19;20;21	Data: 29/10/21	