




SEÇÃO 22
ESCALA 1/100

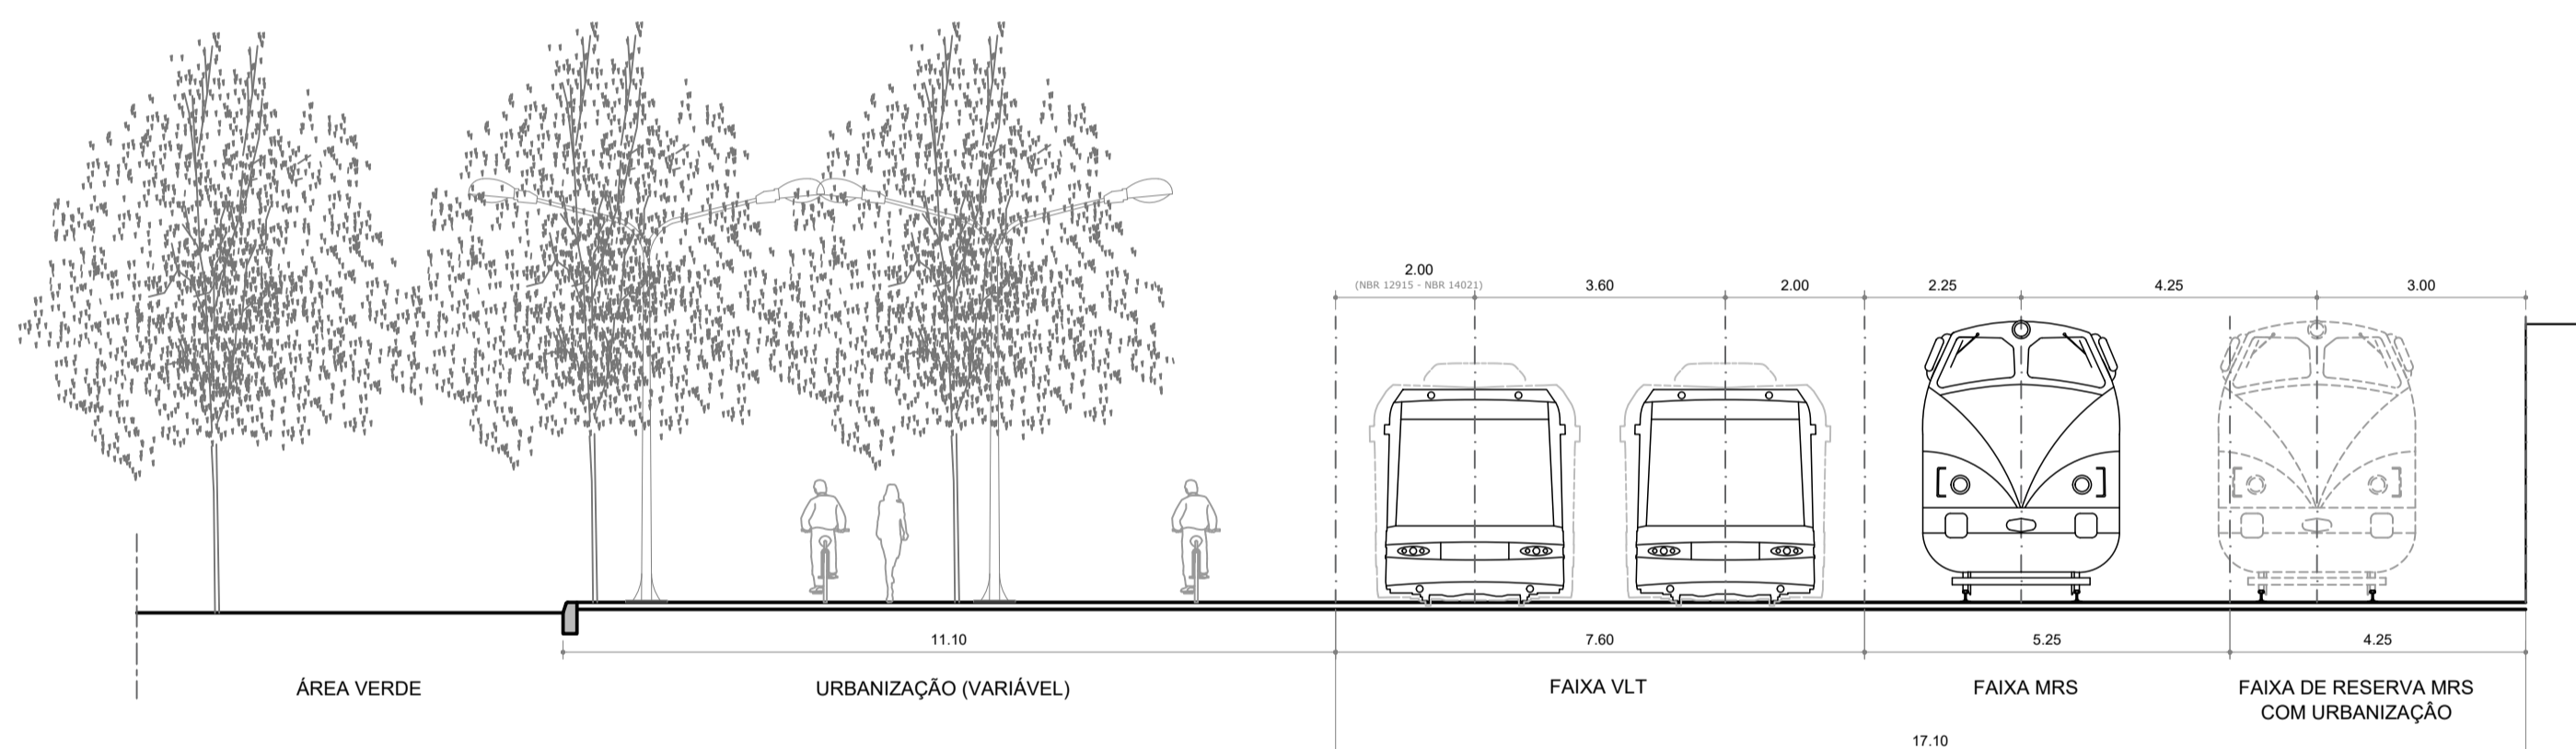


SEÇÃO 23
ESCALA 1/100

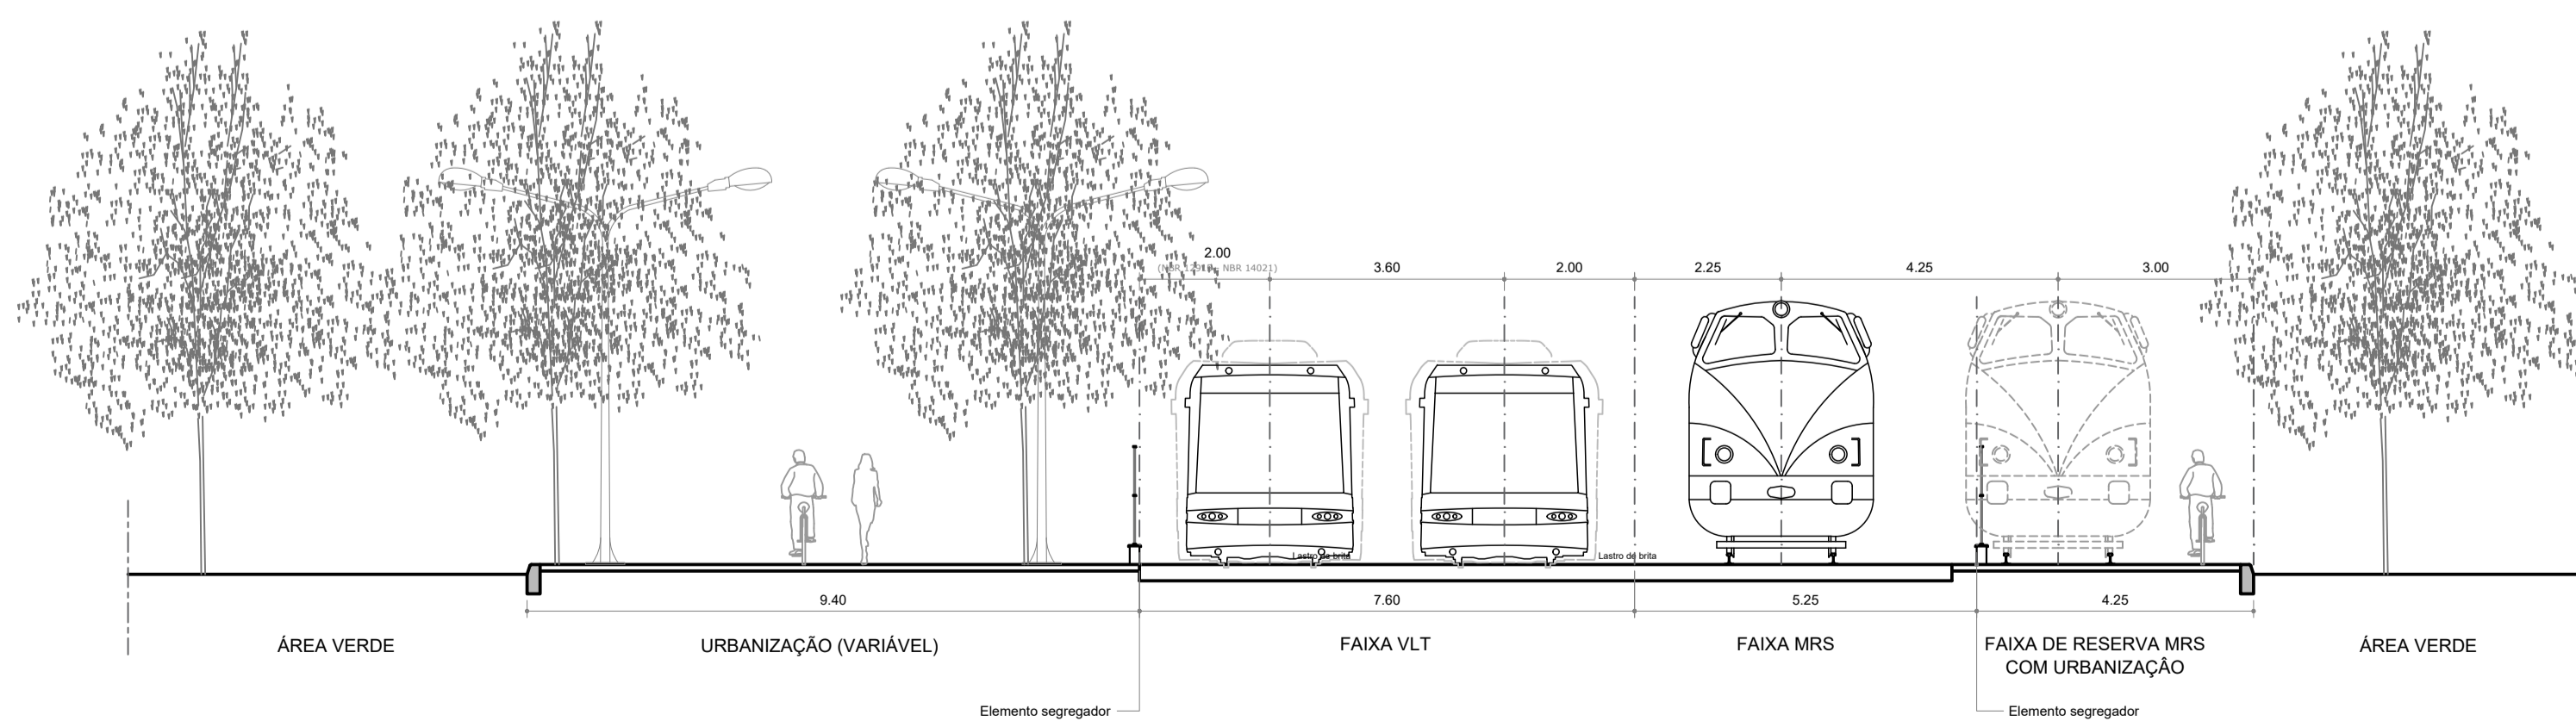

SEÇÃO 24
ESCALA 1/100

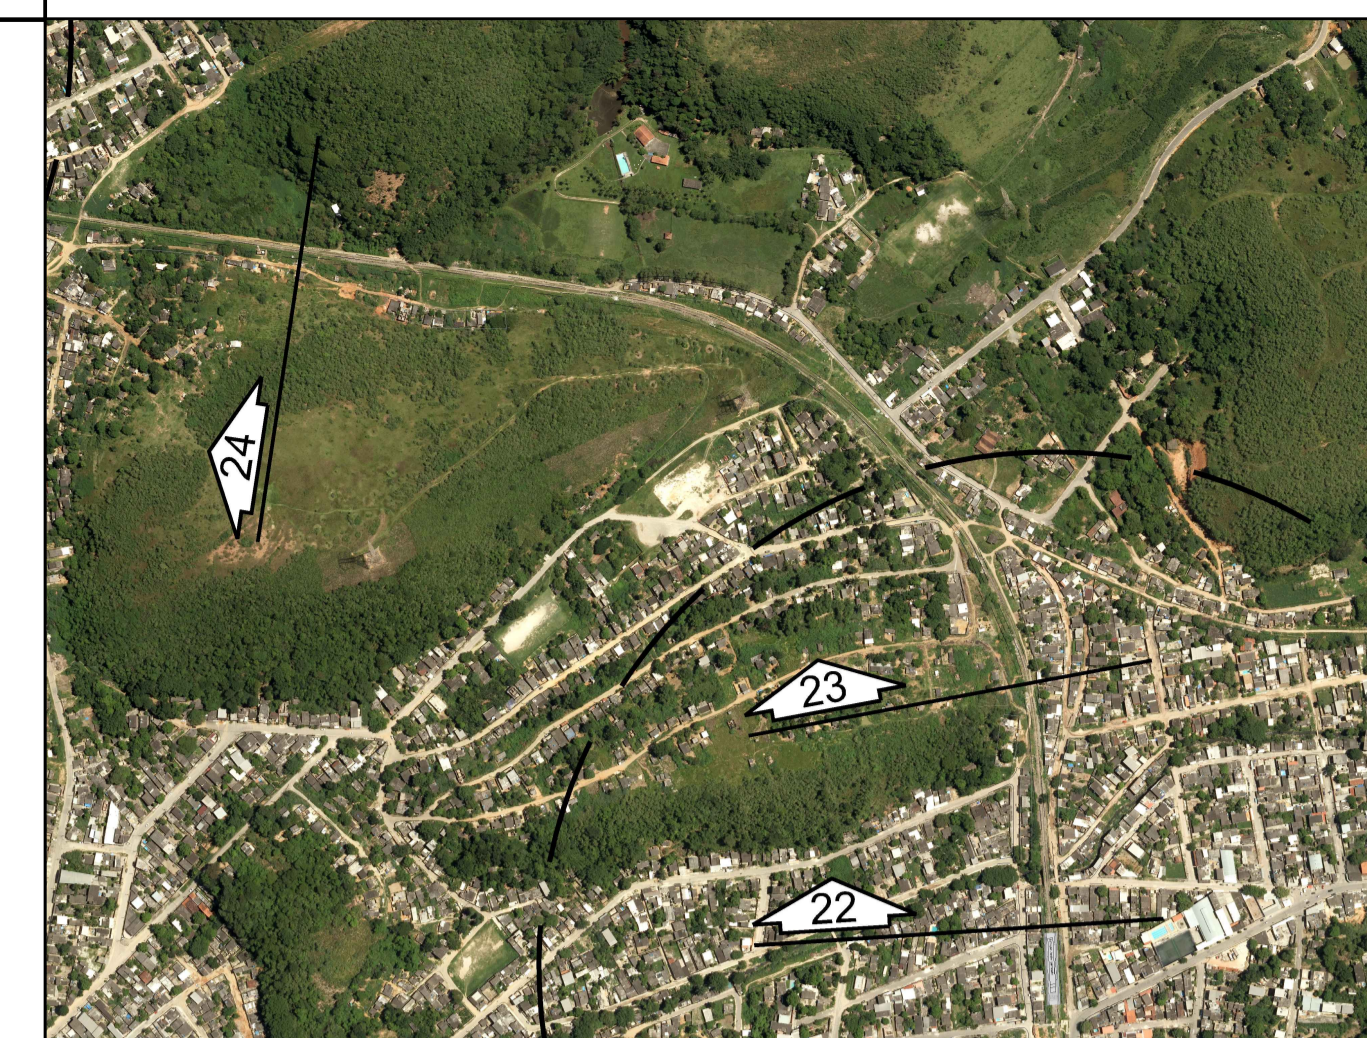

LOCALIZAÇÃO

3	Data:	Descrição:
2	Data:	Descrição:
1	Data: 29/10/21	Descrição: Emissão inicial
Quadro de Revisões		
		Projeto: EIXO PAVUNA - NOVA IGUAÇU Área: DIRETORIA DE MOBILIDADE
Título: SEÇÕES TÍPICAS		Folha: 14/15 Revisão: 01
Subtítulo: SEÇÕES: 22;23;24		Data: 29/10/21